

PLANTA PISO -4

1/100

especialidades:

arquitectura:



Global Architecture Office
 Av. da Liberdade 227, Piso 3
 1250 - 142 Lisboa | Portugal
 T (351) 913 409 329
 F (351) 309 737 724
 E.gustavo_romero@yahoo.com
 W www.glo-office.com

data

MAIO 2022 | especialidade

ARQUITECTURA | fase

TELAS FINAIS | escala

1:100


cliente
 CONSTRUVAROSA, Lda

local
 RUA ALVES TORGO, 39-51 - ARROIOS
 obra
 EDIFÍCIO HABITAÇÃO E COMÉRCIO

desenho
 DESENHOS GERAIS
 PROPOSTO
 PLANTA PISO -4

desenho nº

1.02.01c

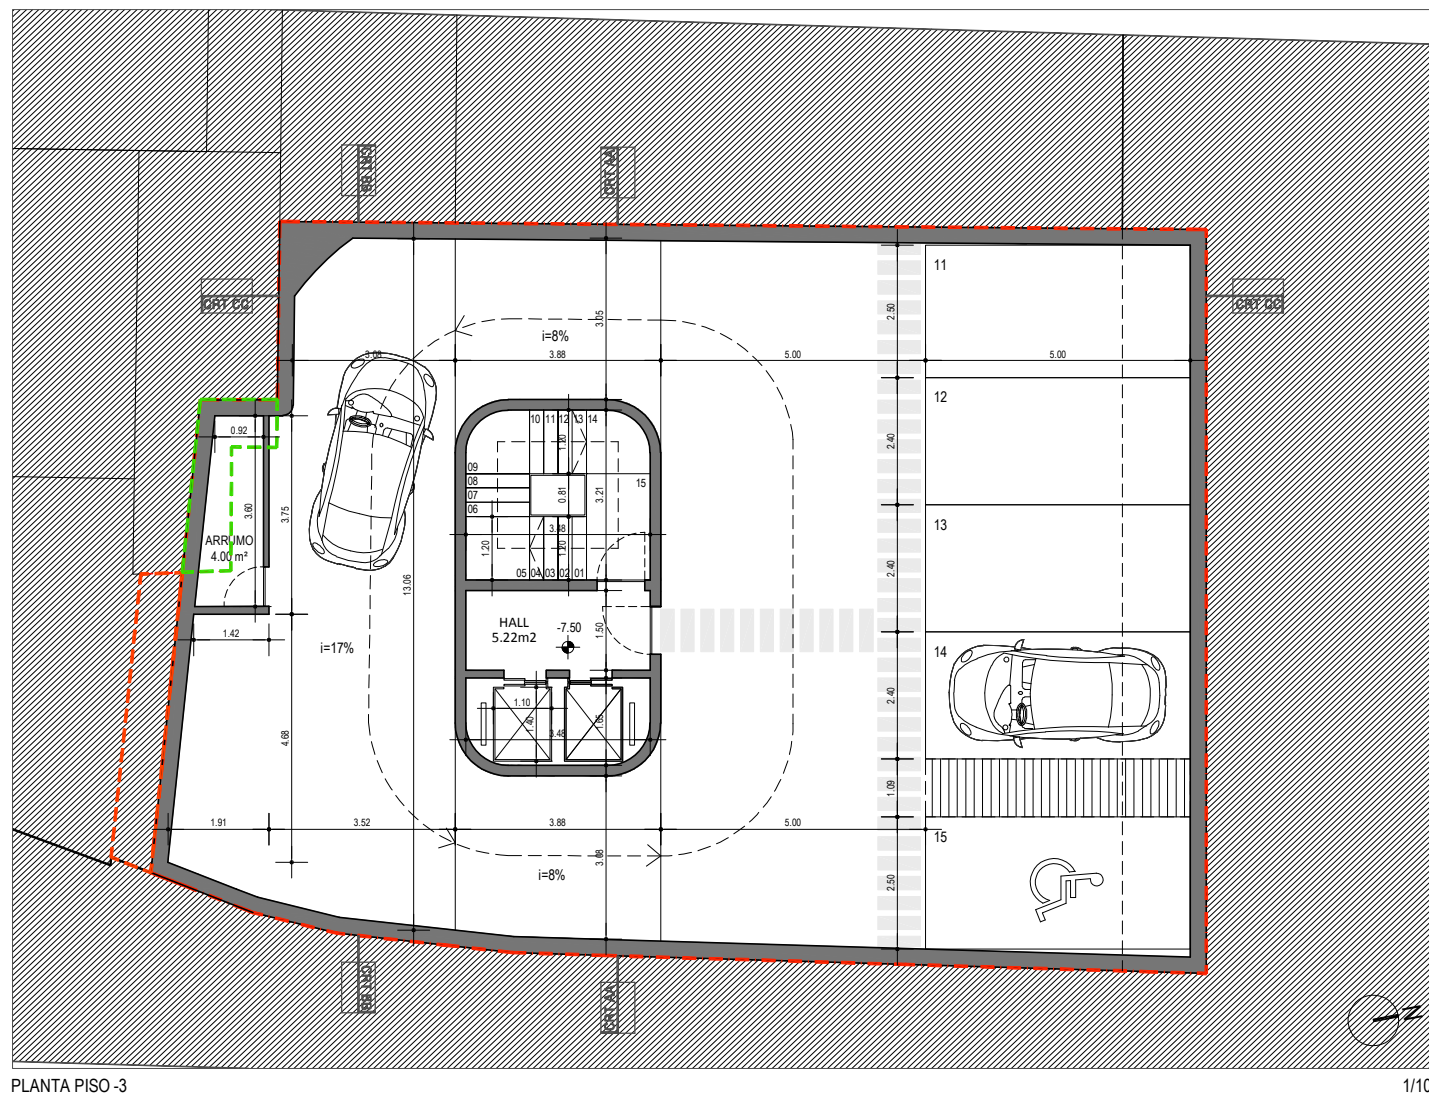

PLANTA PISO -3

1/100

especialidades:

arquitectura:



Global Architecture Office
Av. da Liberdade 227, Piso 3
1250 - 142 Lisboa | Portugal
T (351) 913 409 329
F (351) 309 737 724
E.gustavo_romero@yahoo.com
W www.glo-office.com

data

MAIO 2022 | especialidade

ARQUITECTURA | fase

TELAS FINAIS | escala

1:100


cliente
CONSTRUVAROSA, Lda

local
RUJA ALVES TORGO, 39-51 - ARROIOS
obra
EDIFÍCIO HABITAÇÃO E COMÉRCIO

desenho
DESENHOS GERAIS
PROPOSTO
PLANTA PISO -3

desenho nº

1.02.02c

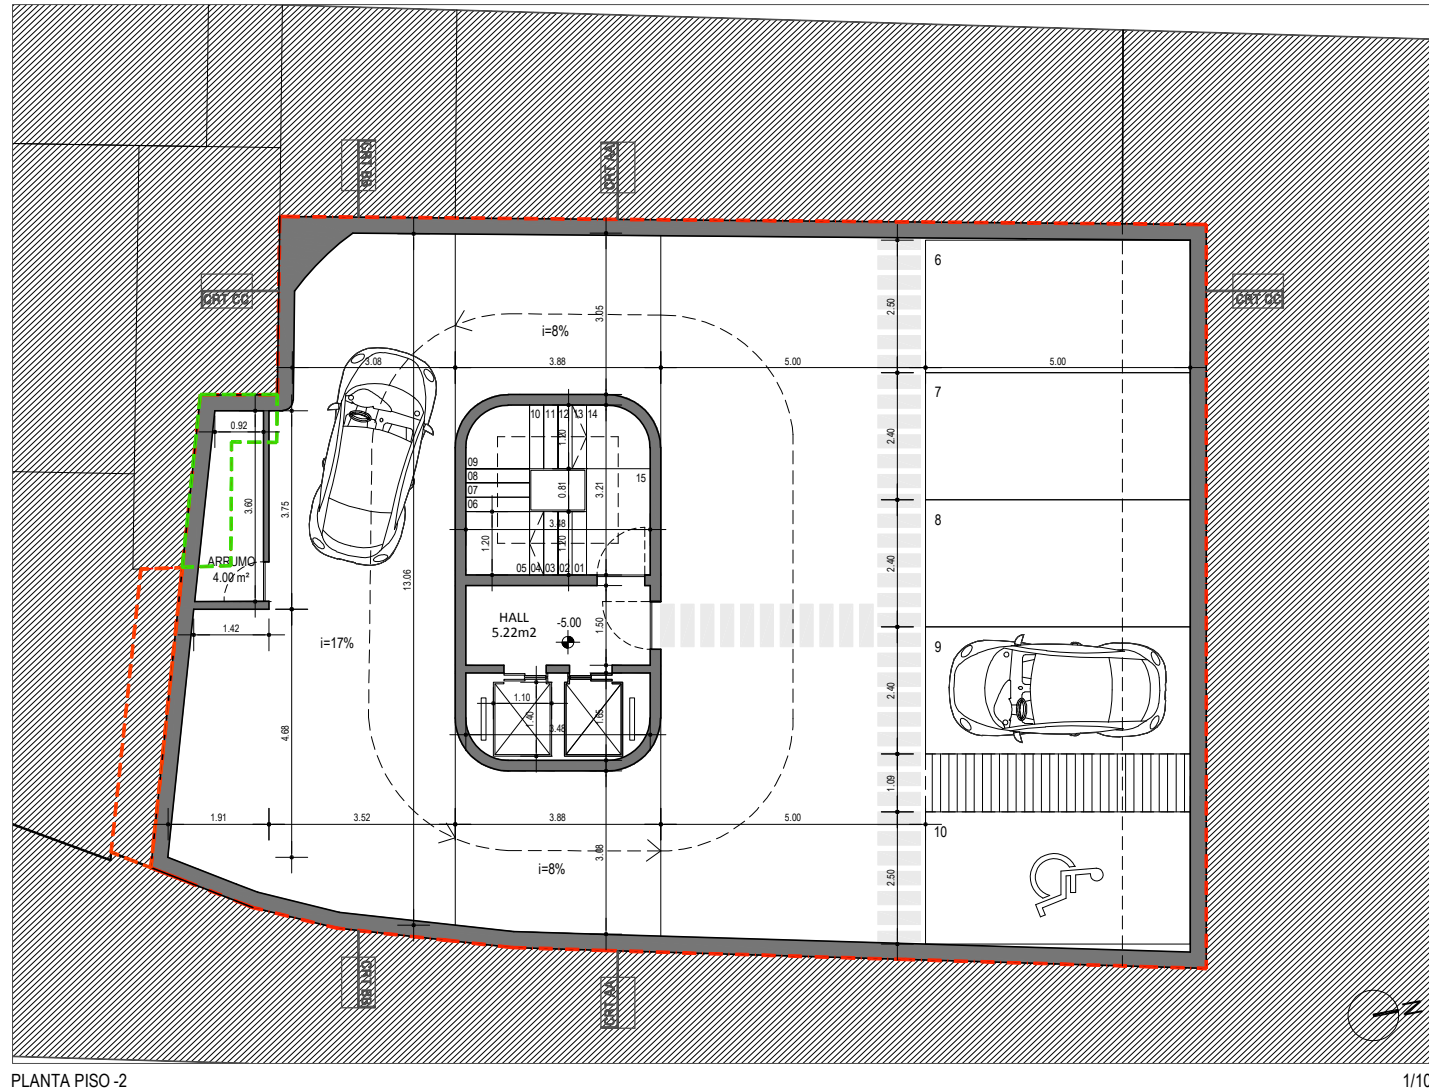

PLANTA PISO -2

1/100

especialidades:

arquitectura:



Global Architecture Office
Av. da Liberdade 227, Piso 3
1250 - 142 Lisboa | Portugal
T (351) 913 409 329
F (351) 309 737 724
E.gustavo_romero@yahoo.com
W www.glo-office.com

data

MAIO 2022 | especialidade

ARQUITECTURA | fase

TELAS FINAIS | escala

1:100

cliente

CONSTRUVAROSA, Lda

local

RUA ALVES TORGO, 39-51 - ARROIOS

desenho

DESENHOS GERAIS

obra


EDIFÍCIO HABITAÇÃO E COMÉRCIO

PROPOSTO

PLANTA PISO -2

desenho nº

1.02.03c

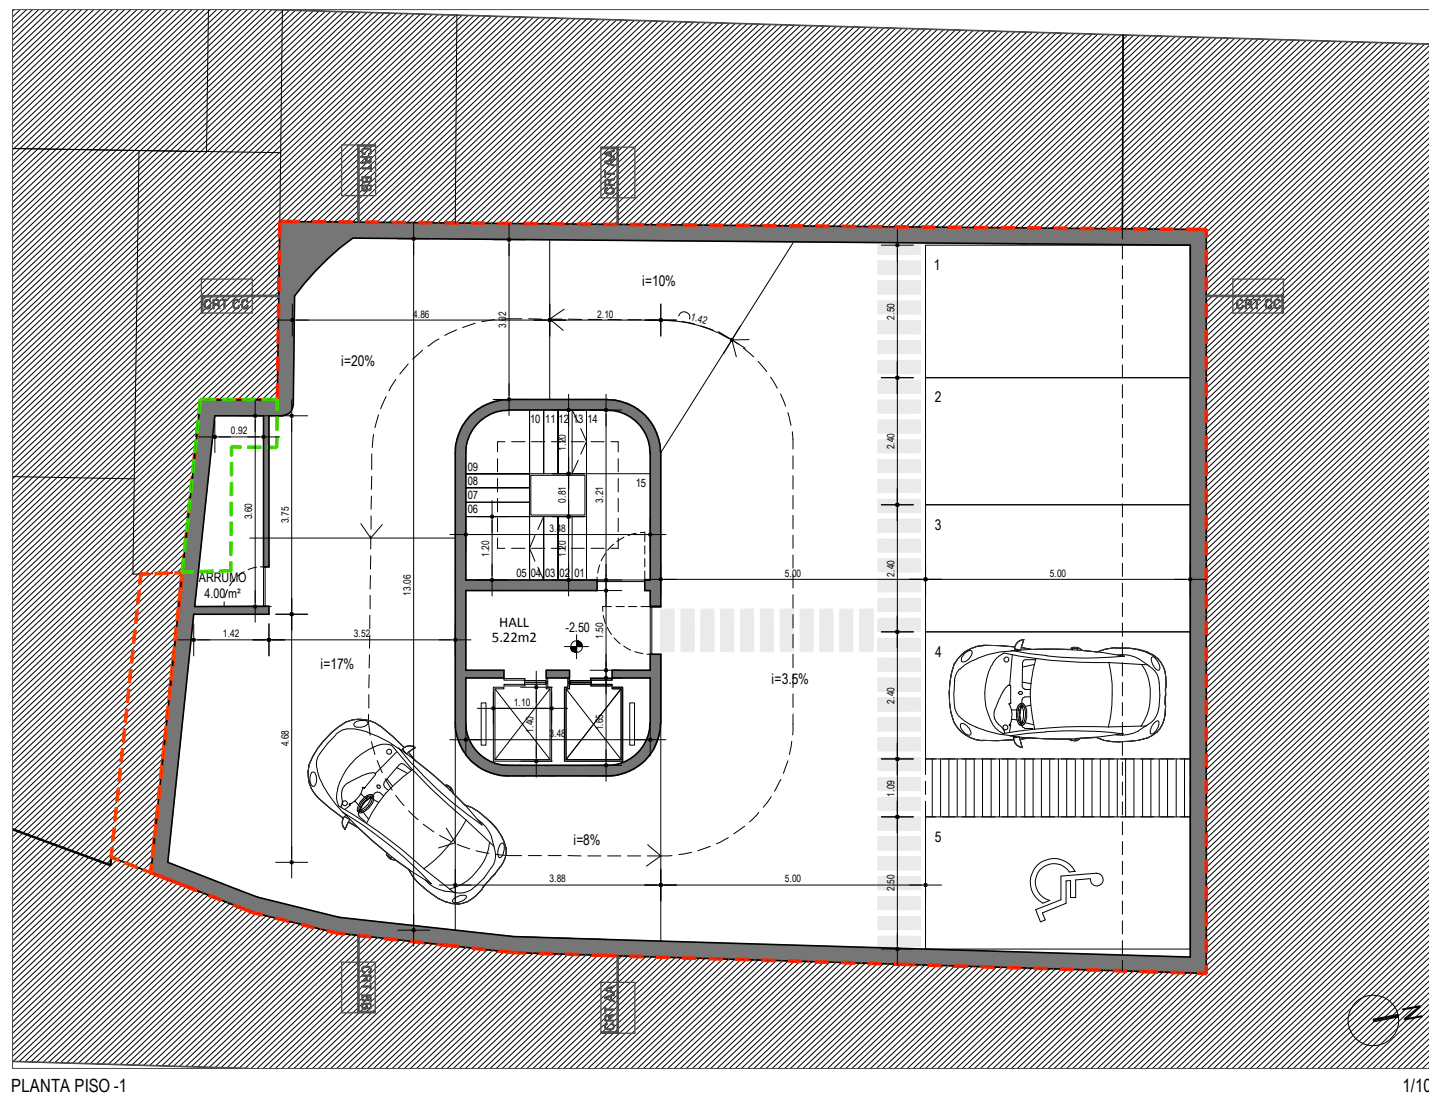

PLANTA PISO -1

1/100

especialidades:

arquitectura:



Global Architecture Office
Av. da Liberdade 227, Piso 3
1250 - 142 Lisboa | Portugal
T (351) 913 409 329
F (351) 309 737 724
E.gustavo_romero@yahoo.com
W www.glo-office.com

data

MAIO 2022 | especialidade

ARQUITECTURA | fase

TELAS FINAIS | escala

1:100


cliente
CONSTRUVAROSA, Lda

local
RUJA ALVES TORGO, 39-51 - ARROIOS
obra
EDIFÍCIO HABITAÇÃO E COMÉRCIO

desenho
DESENHOS GERAIS
PROPOSTO
PLANTA PISO -1

desenho nº


1.02.04c

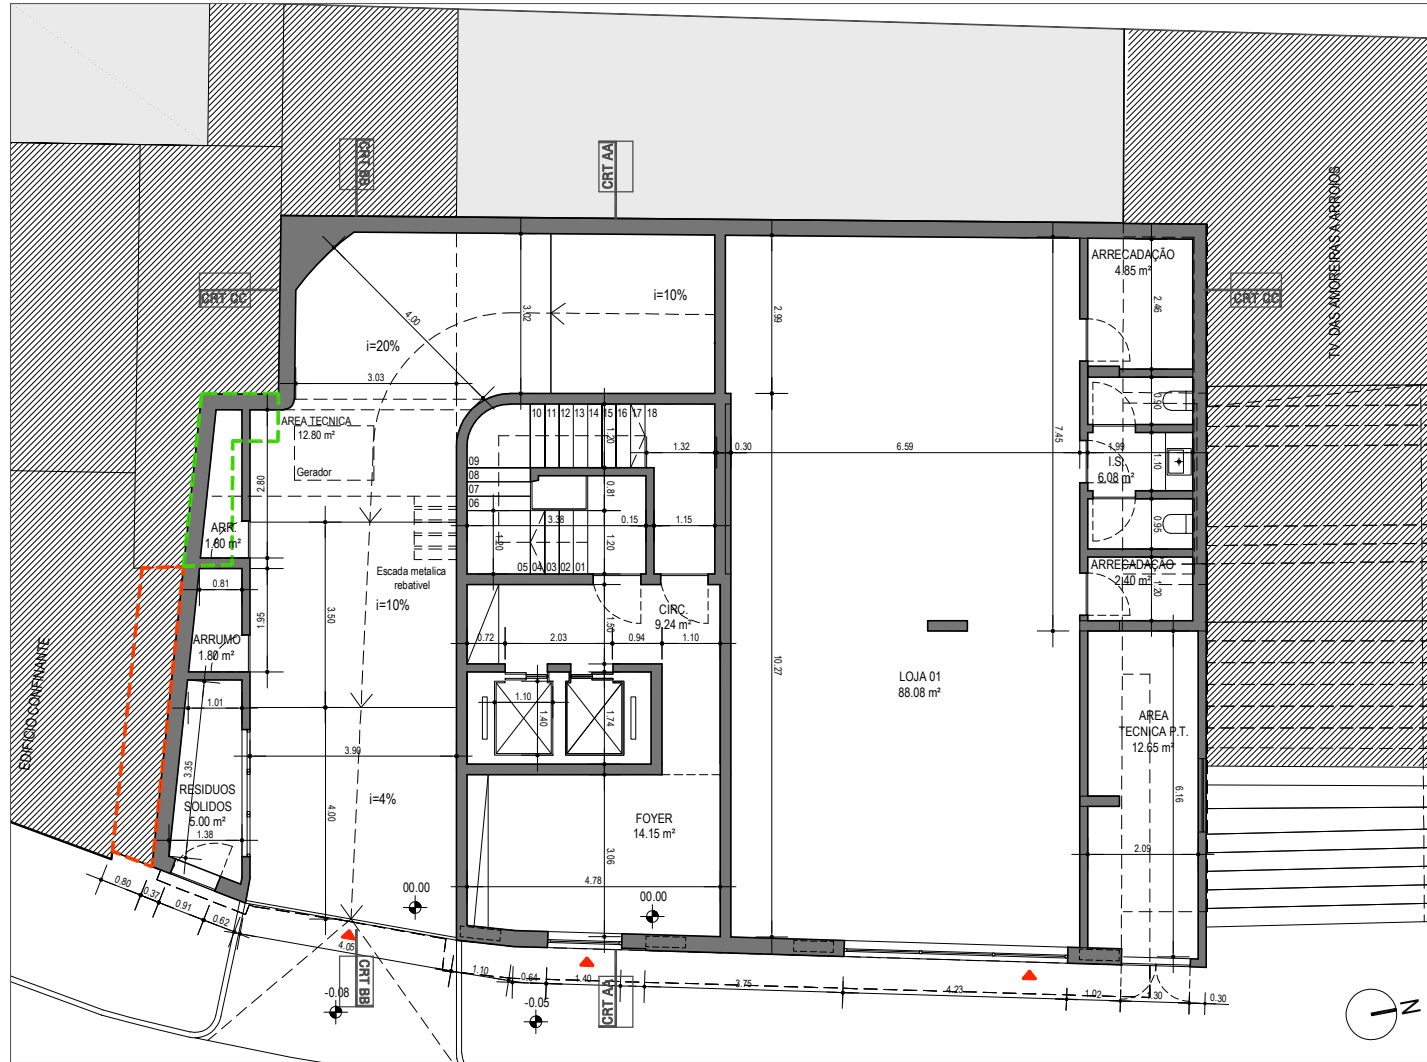

PLANTA PISO 0

1/100

GLO - Office Global Architecture Office Av. da Liberdade 227, Piso 3 1250 - 142 Lisboa Portugal T (351) 913 409 329 F (351) 309 737 724 E.gustavo_romero@yahoo.com W www.glo-office.com	especialidades:	arquitectura:	data: MAIO 2022 especialidade: ARQUITECTURA fase: TELAS FINAIS escala: 1:100
	cliente: CONSTRUVAROSA, Lda	local: RUA ALVES TORGO, 39-51 - ARROIOS	desenho: DESENHOS GERAIS PROPOSTO obra: EDIFÍCIO HABITAÇÃO E COMÉRCIO

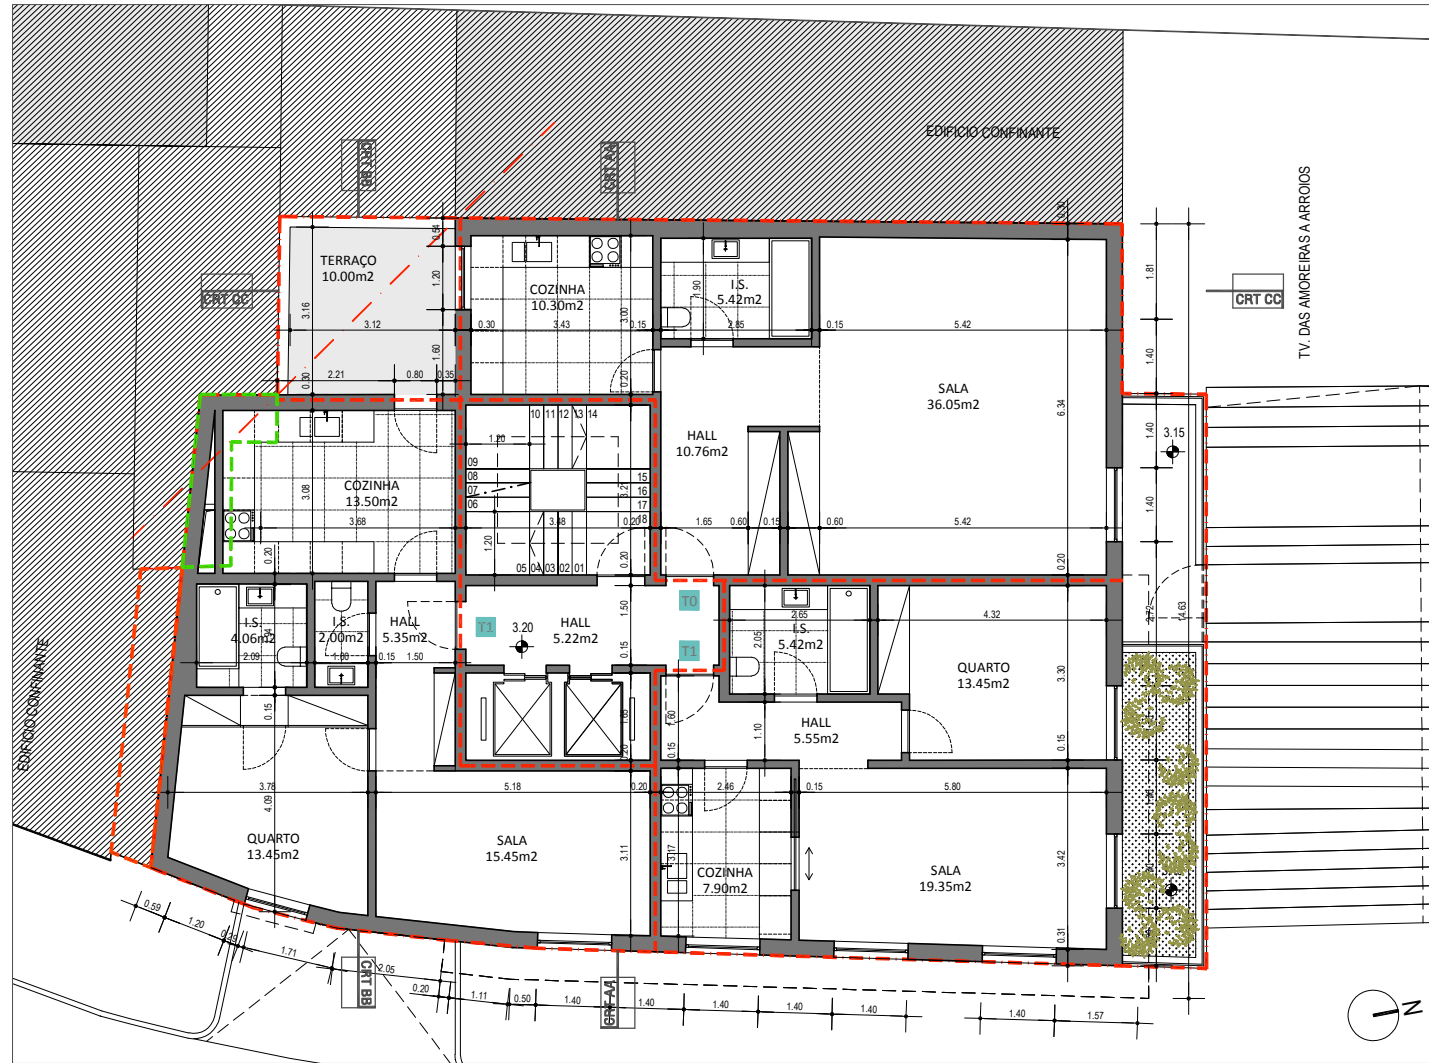

PLANTA PISO 1

1/100

especialidade:

arquitectura:



Global Architecture Office
Av. da Liberdade 227, Piso 3
1250 - 142 Lisboa | Portugal
T (351) 913 409 329
F (351) 309 737 724
E.gustavo_romero@yahoo.com
W www.glo-office.com

data

cliente
CONSTRUVAROSA, Lda

MAIO 2022 | especialidade


local
RUA ALVES TORGO, 39-51 - AROIOS
obra
EDIFÍCIO HABITAÇÃO E COMÉRCIO

ARQUITECTURA | fase

desenho
DESENHOS GERAIS
PROPOSTO
PLANTA PISO 1

TELAS FINAIS | escala


1:100
desenho nº
1.02.06a

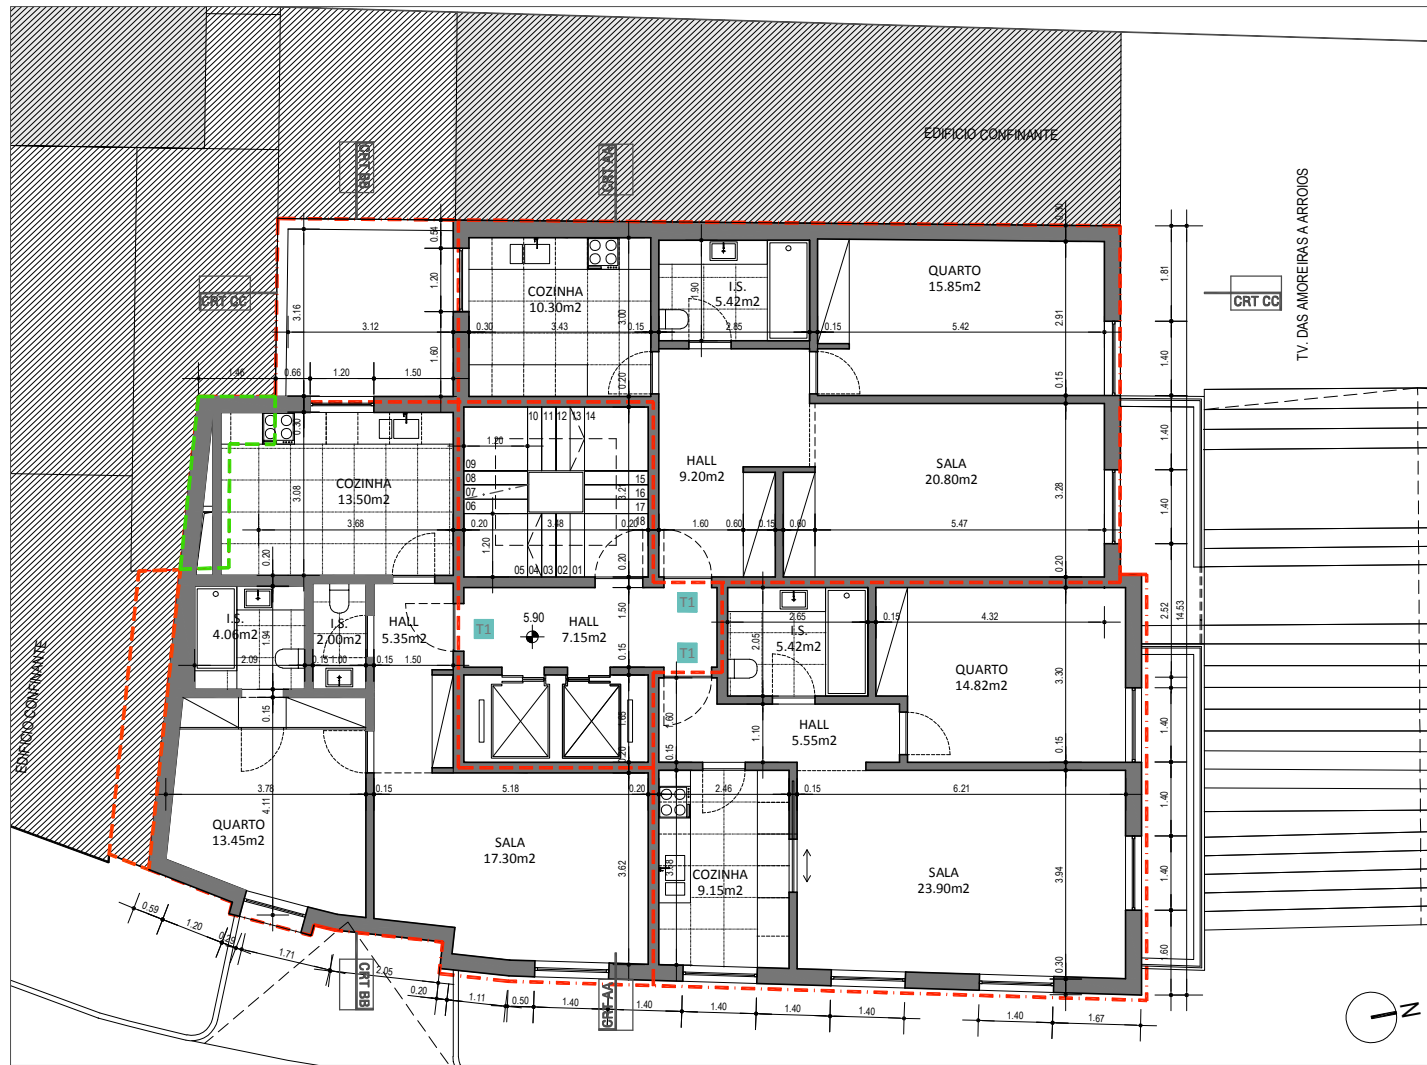

PLANTA PISO 2

1/100

especialidade:	arquitectura:	Global Architecture Office Av. da Liberdade 227, Piso 3 1250 - 142 Lisboa Portugal T (351) 913 409 329 F (351) 309 737 724 E.gustavo_romero@yahoo.com W www.glo-office.com	data:	MAIO 2022	especialidade:	ARQUITECTURA	fase:	TELAS FINAIS	escala:	1:100
			cliente:	CONSTRUVAROSA, Lda	local:	RUA ALVES TORGO, 39-51 - ARROIOS	desenho:	DESENHOS GERAIS	desenho nº:	
			obra:	EDIFICIO HABITAÇÃO E COMÉRCIO	proposto:	PROPOSTO	planta:	PLANTA PISO 2	obra nº:	1.02.07a

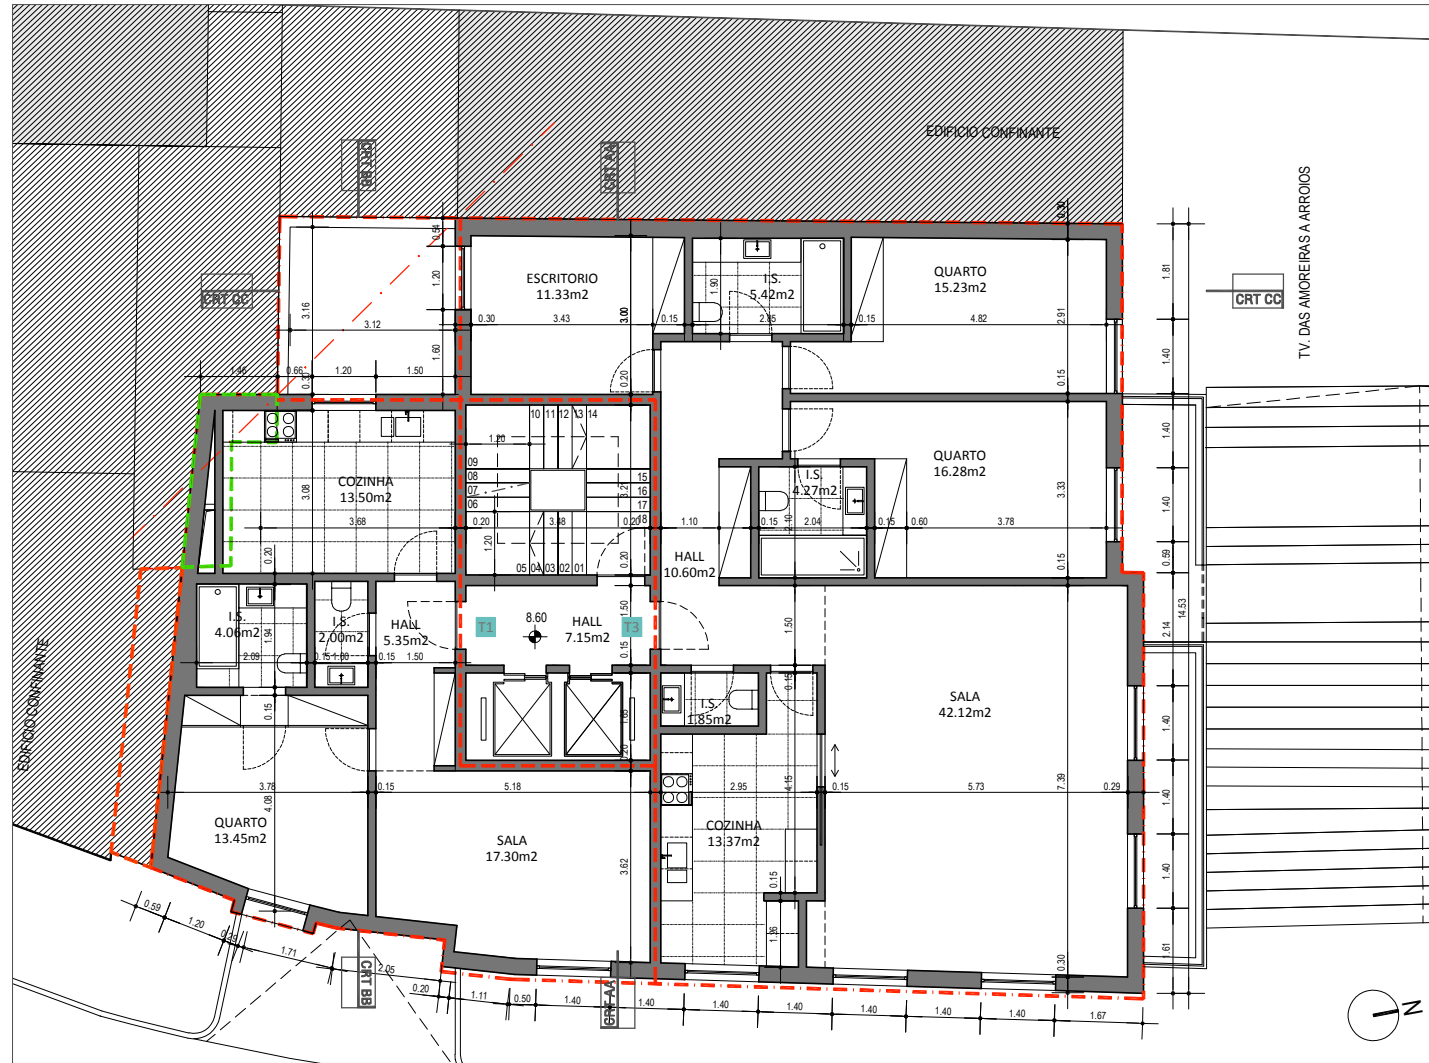

PLANTA PISO 3

1/100

especialidades:

arquitectura:



Global Architecture Office
Av. da Liberdade 227, Piso 3
1250 - 142 Lisboa | Portugal
T (351) 913 409 329
F (351) 309 737 724
E.gustavo_romero@yahoo.com
W www.glo-office.com

data

MAIO 2022

especialidade

ARQUITECTURA

fase

TELAS FINAIS

escala 1:100

cliente

CONSTRUVAROSA, Lda

local


RUA ALVES TORGO, 39-51 - AROIOS
EDIFÍCIO HABITAÇÃO E COMÉRCIO

desenho

DESENHOS GERAIS
PROPOSTO
PLANTA PISO 3

desenho nº

1.02.08a

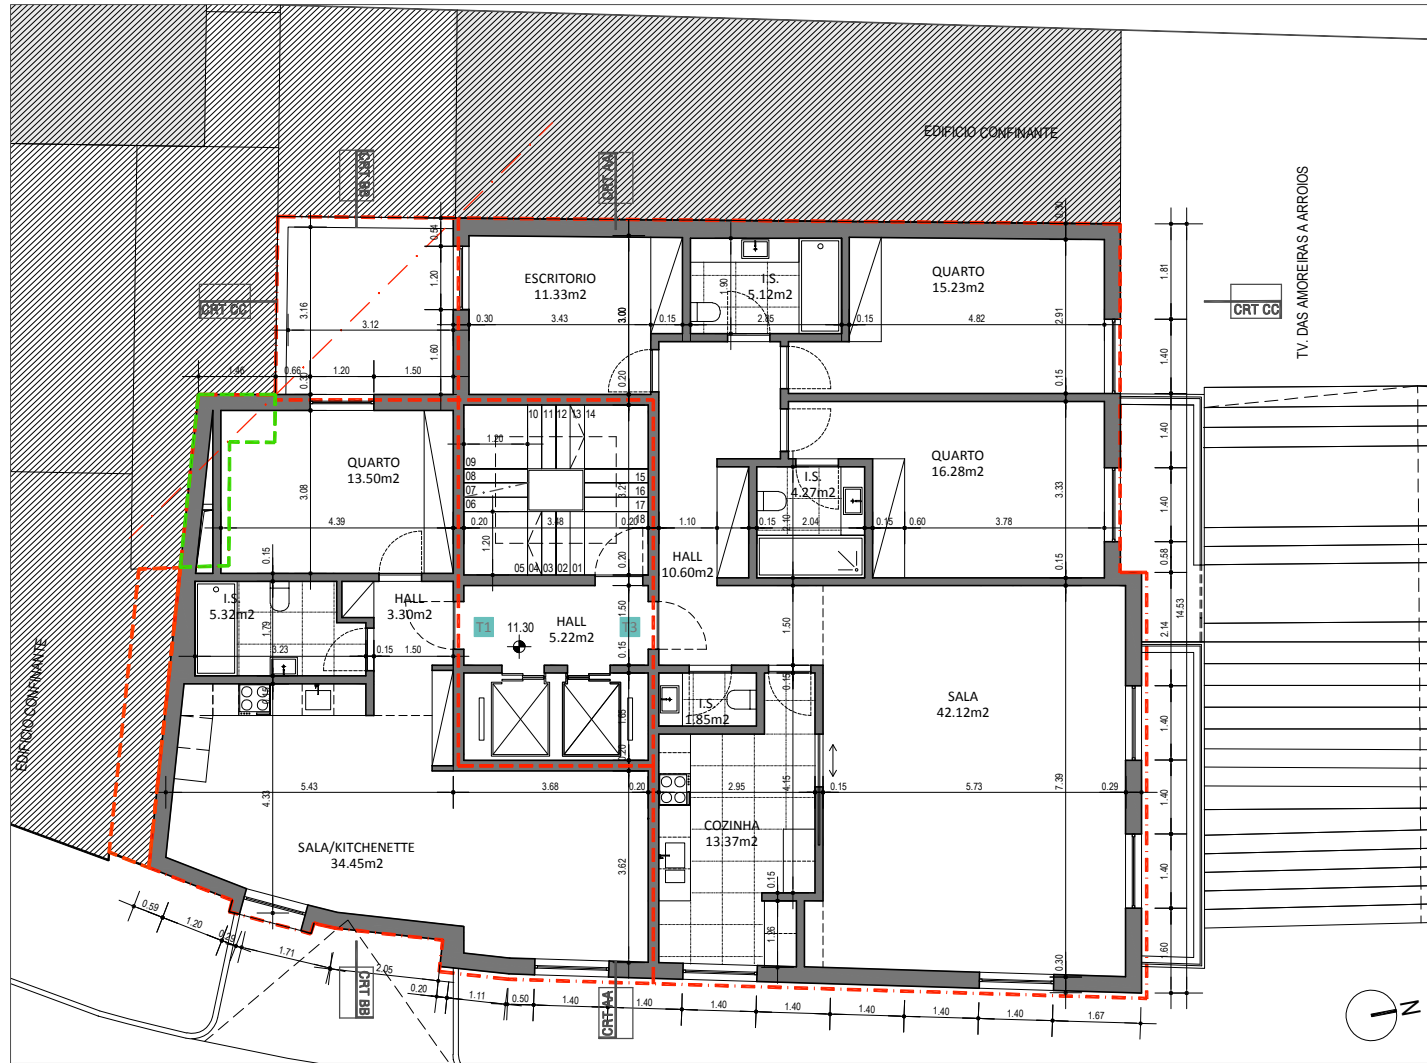

PLANTA PISO 4

1/100

especialidades:

arquitectura:



Global Architecture Office
Av. da Liberdade 227, Piso 3
1250 - 142 Lisboa | Portugal
T (351) 913 409 329
F (351) 309 737 724
E.gustavo_romero@yahoo.com
W www.glo-office.com

data

MAIO 2022

especialidade

ARQUITECTURA

fase

TELAS FINAIS

escala 1:100


cliente
CONSTRUAVAROSA, Lda

local
RUA ALVES TORGO, 39-51 - AROIOS

desenho
DESENHOS GERAIS
PROPOSTO
PLANTA PISO 4

desenho nº

1.02.09a

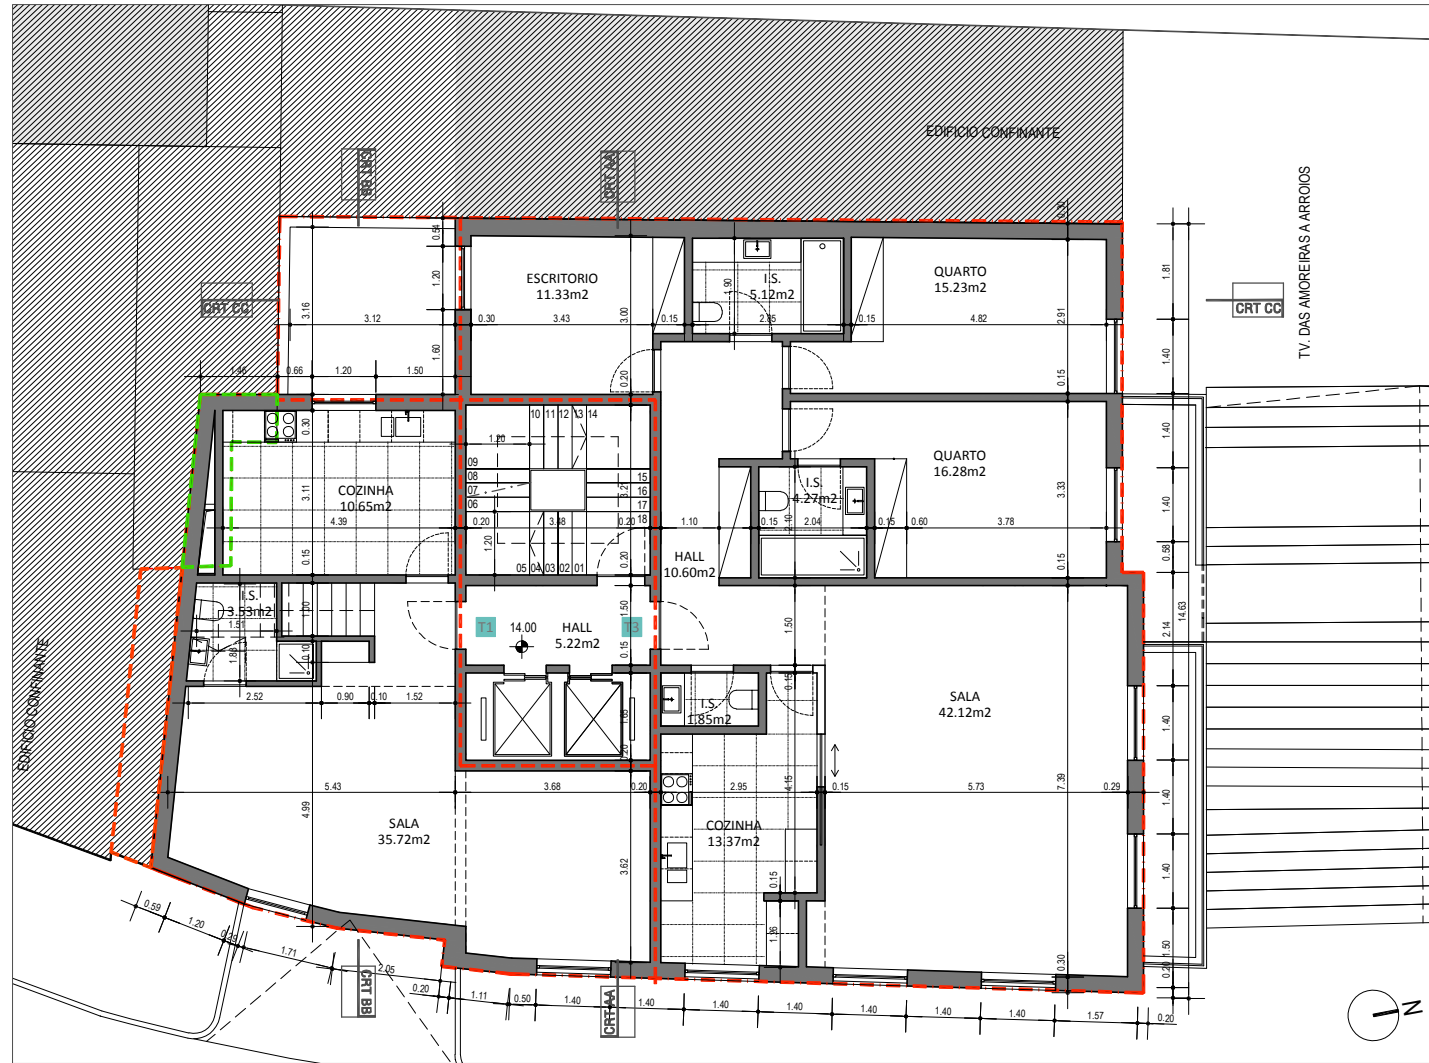

PLANTA PISO 5

1/100

especialidades:

arquitectura:



Global Architecture Office
Av. da Liberdade 227, Piso 9
1250 - 142 Lisboa | Portugal
T (351) 913 409 329
F (351) 309 737 724
E.gustavo_romero@yahoo.com
W www.glo-office.com

data

MAIO 2022

especialidade

ARQUITECTURA

fase

TELAS FINAIS

escala 1:100

cliente

CONSTRUVAROSA, Lda

local


RUA ALVES TORGO, 39-51 - ARROIOS
EDIFÍCIO HABITAÇÃO E COMÉRCIO

desenho

DESENHOS GERAIS
PROPOSTO
PLANTA PISO 5

desenho nº

1.02.10a

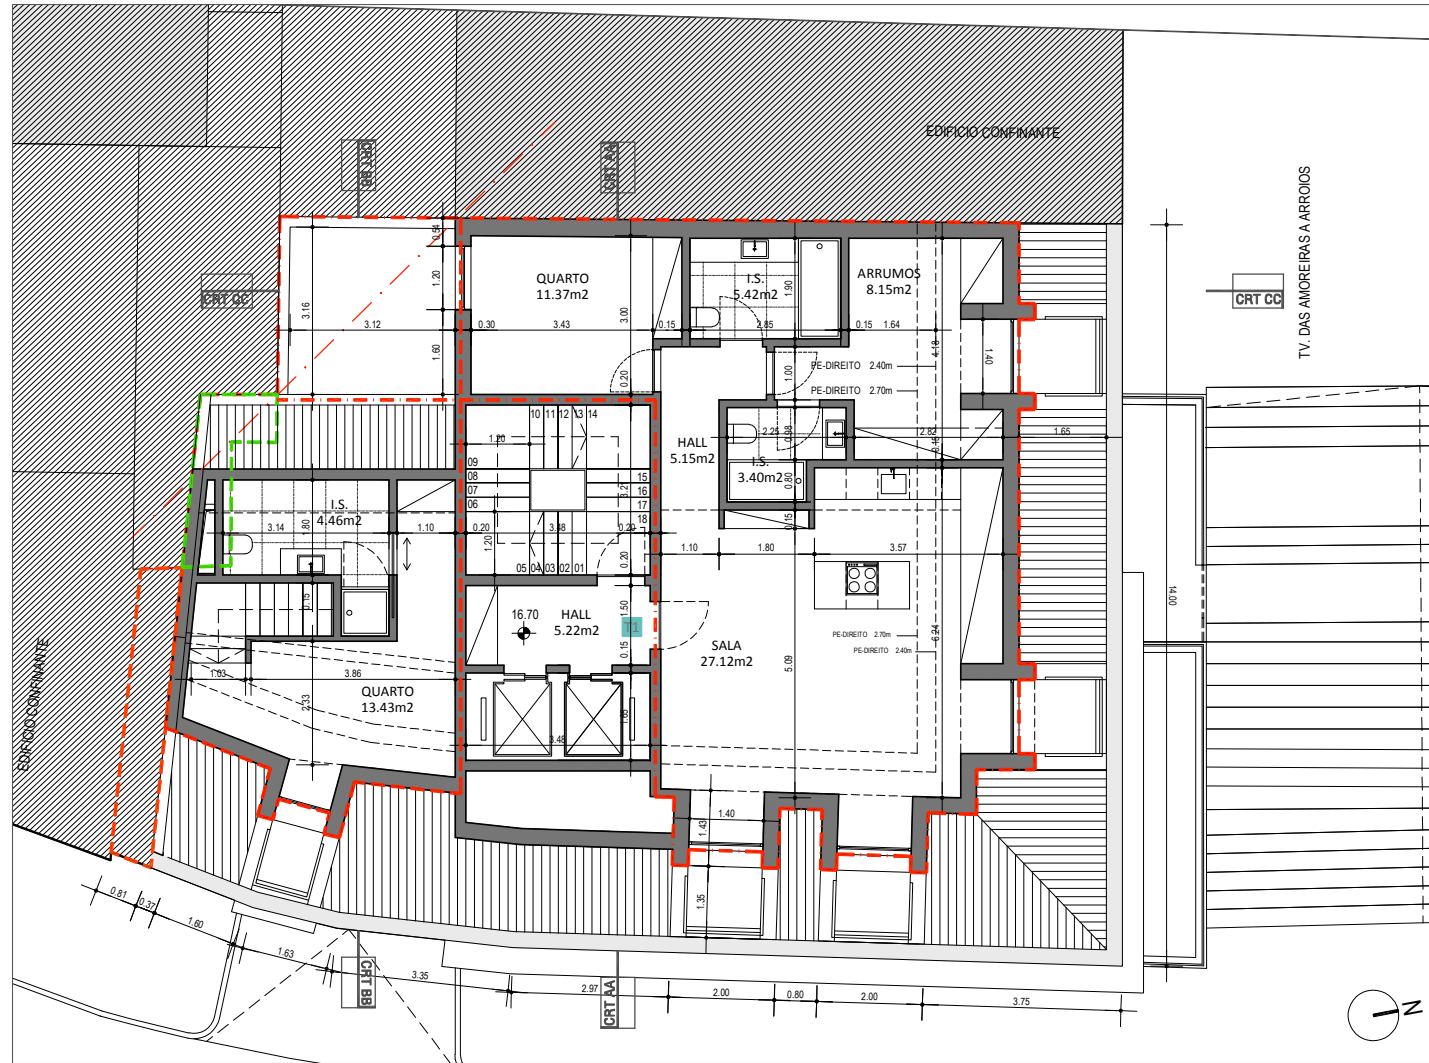

PLANTA PISO -4

1/100

especialidades:

arquitectura:



Global Architecture Office
Av. da Liberdade 227, Piso 3
1250 - 142 Lisboa | Portugal
T (351) 913 409 329
F (351) 309 737 724
E.gustavo_romero@yahoo.com
W www.glo-office.com

data

MAIO 2022 | especialidade
ARQUITECTURA | fase
cliente
CONSTRUVAROSA, Lda

local

RUA ALVES TORGO, 39-51 - ARROIOS
obra
EDIFÍCIO HABITAÇÃO E COMÉRCIO

desenho

DESENHOS GERAIS
PROPOSTO
PLANTA PISO RECUADO

TELAS FINAIS

escala 1:100

desenho nº
1.02.11a



PLANTA COBERTURA

1/100

especialidades:

arquitectura:



Global Architecture Office
 Av. da Liberdade 227, Piso 9
 1250 - 142 Lisboa | Portugal
 T (351) 913 409 329
 F (351) 309 737 724
 E.gustavo_romero@yahoo.com
 W www.glo-office.com

data

MAIO 2022

especialidade

ARQUITECTURA

fase

TELAS FINAIS

escala 1:100

cliente

CONSTRUAROSA, Lda

local

RUA ALVES TORGO, 39-51 - ARROIOS

obra

EDIFICIO HABITAÇÃO E COMÉRCIO

desenho

DESENHOS GERAIS

PROPOSTO

PLANTA COBERTURA

desenho nº

1.02.12a



- LEGENDA
- A - REBOCO EXTERIOR, PINTADO NA COR BRANCO
 - B - REVESTIMENTO EXTERIOR EM PEDRA LIOZ, COR BRANCO, ACAB. AMACIADO
 - C - REVESTIMENTO EXTERIOR EM AZULEJO 10X10, COR AZUL CLARO ACNZENTADO
 - D - CAXILHARIA TIPO "SAPA" DE BATENTE EM ALUMÍNIO TERMOLACADO, NA COR BRANCO COM VIDRO DUPLCO INCOLOR
 - E - PORTÃO SECCIONAL, COR BRANCO
 - F - COBERTURA EM ZINCO COR CINZA
 - G - GUARDA METALICA EM BARRA CHATA METALIZADA E PINTADA NA COR BRANCO COM FIXAÇÃO MECANICA.
 - H - SOLEIRA EM PEDRA MÁRMORE BRANCO COM ACABAMENTO AMACIADO E COM IMPERMEABILIZANTE

GLO - Office
 Rua da Liberdade, 227, P. 5º
 2509-142 Lisboa | Portugal
 T: (+351) 913 493 320
 F: (+351) 309 737 728
 E: gabinete.glo@glooffice.com
 W: www.glo-office.com

especialidades:	arquitectura:	Global Architecture Office Av. da Liberdade 227, P. 5º 2509-142 Lisboa Portugal T: (+351) 913 493 320 F: (+351) 309 737 728 E: gabinete.glo@glooffice.com W: www.glo-office.com	data:	MAIO 2022	especialidade:	ARQUITECTURA	tipo:	TELAS FINAIS	escala:	1:100
			cliente:	CONSTRUVAROSA Lda	local:	RUA ALVES TORGO, 39-51 - ARROIOS	desenho:	DESENHOS GERAIS	desenho nº:	1.02.13a
					obra:	EDIFÍCIO HABITAÇÃO E COMÉRCIO	PROPOSTO	ALÇADO PRINCIPAL		



LEGENDA

- A - REBOCO EXTERIOR, PINTADO NA COR BRANCO
- B - REVESTIMENTO EXTERIOR EM PEDRA LIOZ, COR BRANCO, ACAB. AMACIADO
- C - REVESTIMENTO EXTERIOR EM AZULEJO 10X10, COR AZUL CLARO ACNZENTADO
- D - CAXILHARIA TIPO "SAPA" DE BATENTE EM ALUMÍNIO TERMOLACADO, NA COR BRANCO COM VIDRO DUPLCO INCOLOR
- E - PORTÃO SECCIONAL, COR BRANCO
- F - COBERTURA EM ZINCO COR CINZA
- G - GUARDA METALICA EM BARRA CHATA METALIZADA E PINTADA NA COR BRANCO COM FIXAÇÃO MECANICA.
- H - SOLEIRA EM PEDRA MÁRMORE BRANCO COM ACABAMENTO AMACIADO E COM IMPERMEABILIZANTE